


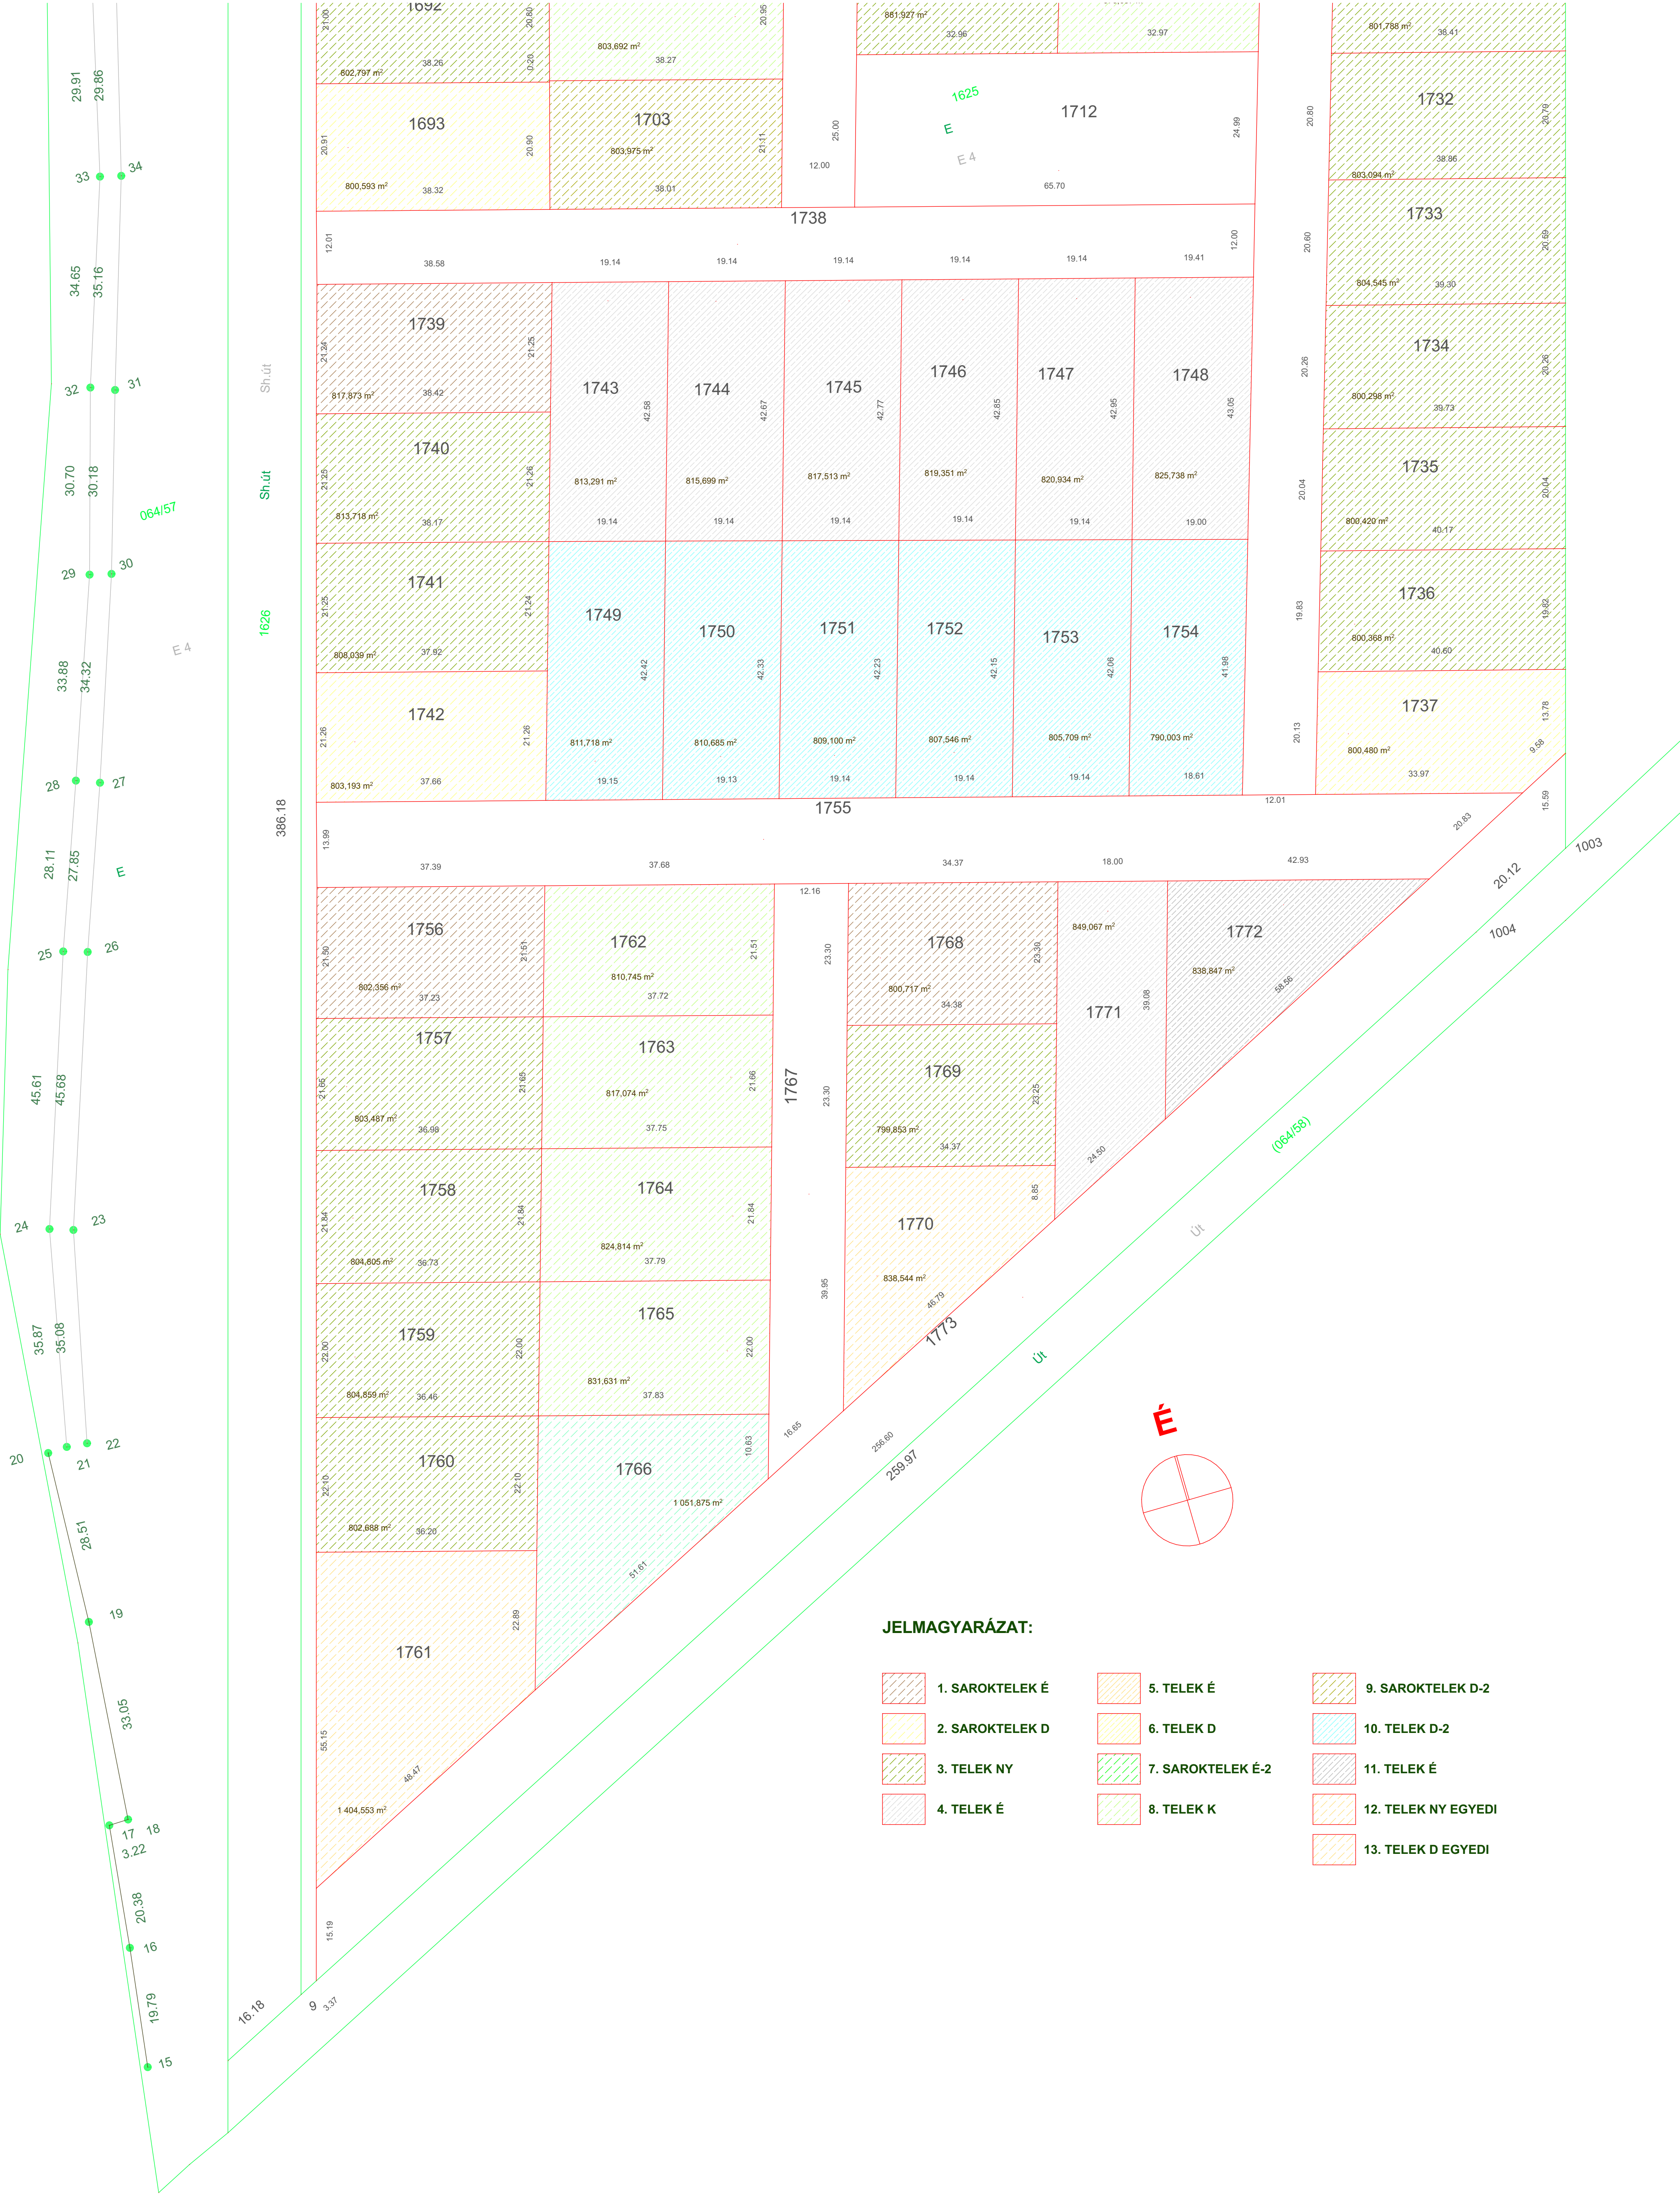

KÉTLAKÁSOS LAKÓHÁZAK EGYZERŰ BEJELENTÉSÉHEZ KIVITELEZÉSI TERVDOKUMENTÁCIÓ 2338 APORKA DUNAPART hrsz:	Építető: MARGIT JENŐ Precíz Bau Line Kft. 6000 Kecskemét, Szarkás tanya 59.		Generáltervező: BL Építészroda Kft. Építész: Bárány László építésmérnök, építésztervező szakmérnök 2321 Szigetbence Makádi út 25/B É 13-1442	Épületgépész: Mátyás György épületgépész mérnök 4400 Nyíregyháza, Vécsey u. 11/B Fsz: 1 M.k.sz.: GT 15-0812	HELYSZÍNRAJZ BEÉPÍTÉS VIZSGÁLAT M=1:500	E-02 2026.08.19.
			Tartószervezet: Tóth László okl. építőmérnök okleveles építőmérnök, statikus tervező MMK T-1713-0745 Kiskunlacháza, Kossuth L. út 44	Épületvillamosság: Majoros Zoltán okl. villamosmérnök 13-4294, 13-66213 2300 Ráckeve Dévér köz 1.		